


PRZEKRÓJ B-B
skala 1:100

WIDOK Z PRZODU
skala 1:100

OBIEKT PZD21
PRZEJŚCIE DLA ZWIERZĄT ŚREDNICH
POD DROGĄ S5 W KM 4+510,00
Kąt skrzyżowania przejścia alfa = 90,0°
Klasa obciążeń "A" wg PN-85/S-10030

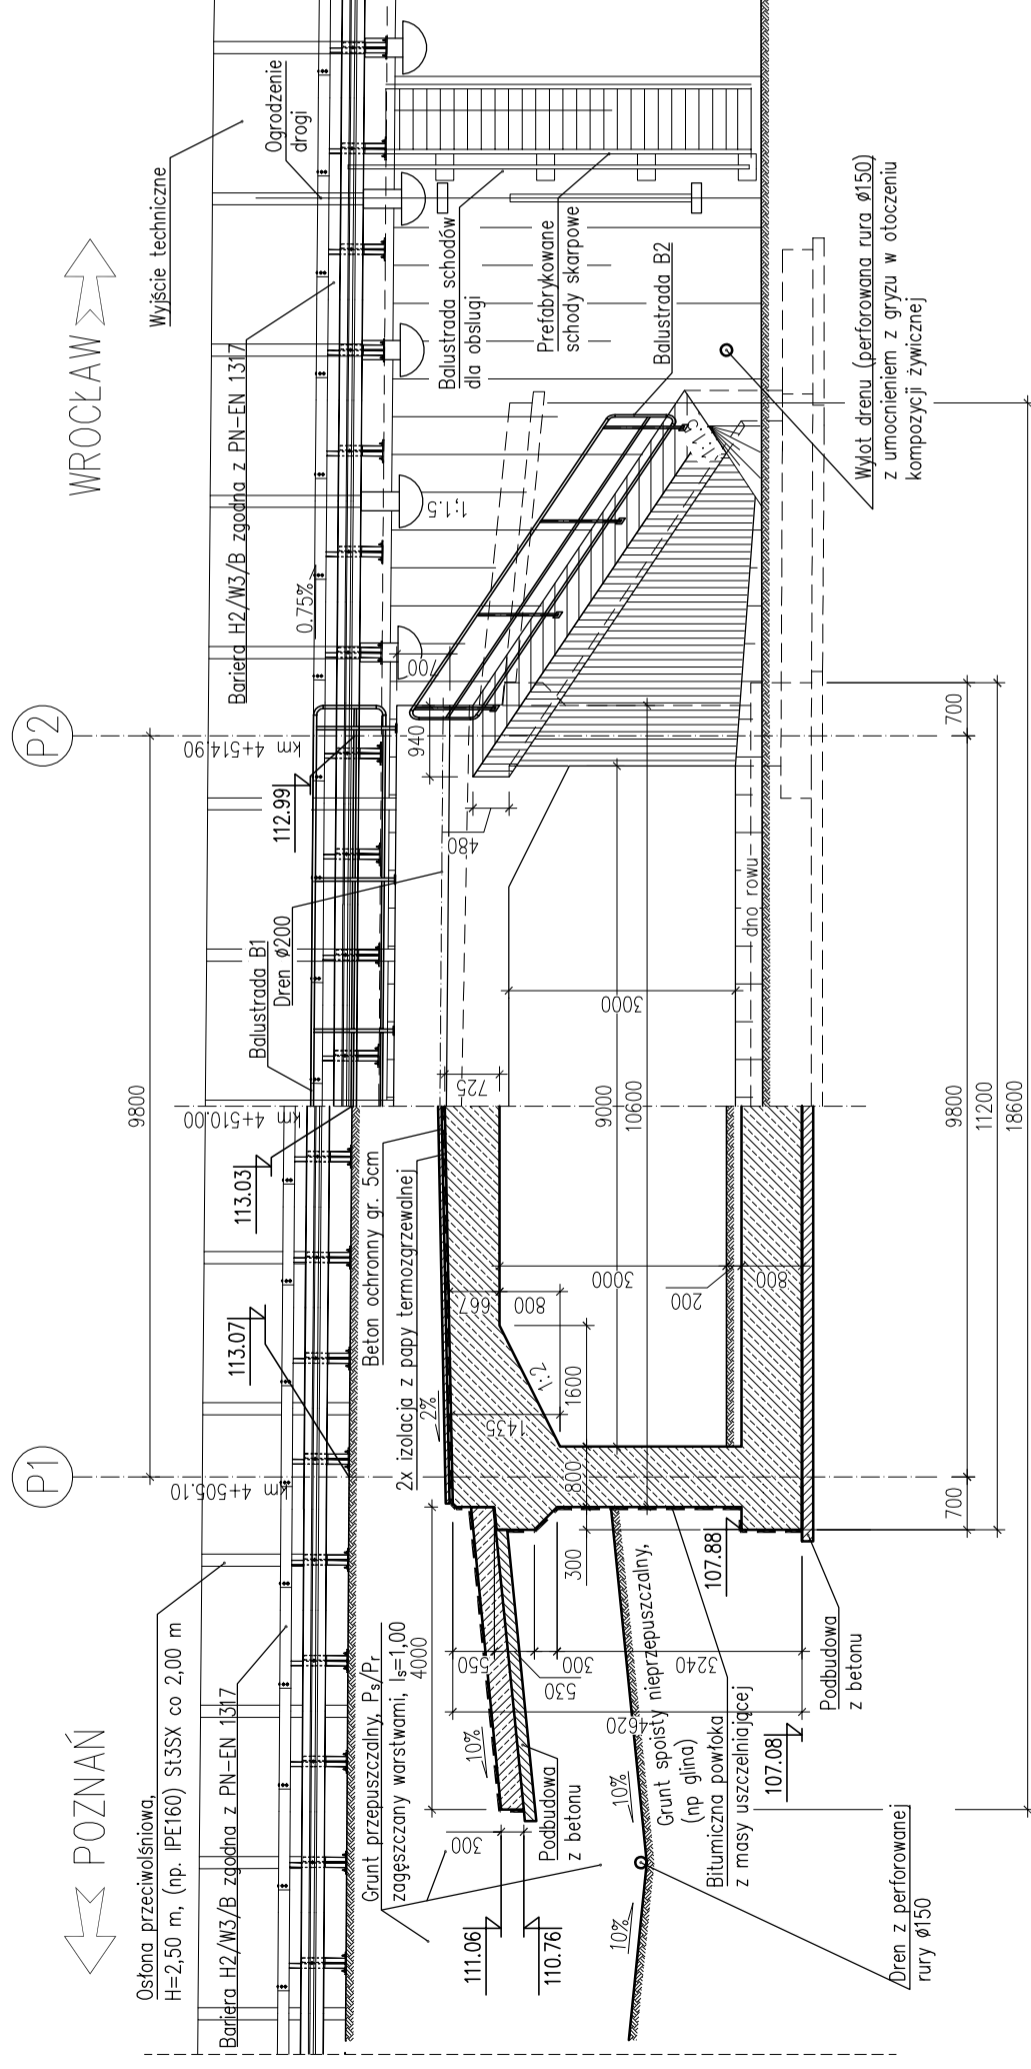

Uwagi:

- Rysunki 21-01, 21-02, 21-03 traktować łącznie.
- Materiały:
 - Stal zbrojeniowa A-IIIIN;
 - Beton podbudowy B10;
 - Beton ochronny B10;
 - Beton konstrukcyjny ramy B45;
 - Beton skrzydeł i ich fundament B30;
 - Beton gzymsów B30.

Nr	Typ modyfikacji	Data	Imię i nazwisko
Inwestor / Zamawiający Generałna Dyrekcja Dróg Krajowych i Autostrad ul. Siemiradzkiego 5a 60-763 Poznań			
Jednostka projektowa URS Polska Sp. z o.o. ul. Rejtana 17, 02-516 Warszawa Biuro we Wrocławiu ul. Klecińska 123, 54-413 Wrocław			
Stadium		Zadanie	
PW	Budowa drogi ekspresowej S5 Poznań - Wrocław, odcinek Radomicko - Kaczkowo Etap I od km 0+000 do km 19+140		
Nr tomu	Nazwa tomu		
04/21 (I)	Obiekt PZD21 Przejście dla zwierząt średnich pod drogą S5 w km 4+510,00		
Branża	Tytuł rysunku		
Obiekty inżynierskie	Rysunek ogólny - przekrój poprzeczny, widok z przodu		
Stanowisko	Imię i nazwisko	Nr uprawnień	Podpis
Projektant	mgr inż. Jerzy Rudze	216/DOS/05 DOS/BM/0105/06	
Projektant	mgr inż. Bartosz Rzański	288/DOS/10 DOS/BM/0173/11	
Asystent	mgr inż. Barbara Siuciak	---	
Sprawdzający	mgr inż. Jan Bańcerek	72/DOS/08 DOS/BM/0407/08	Nr rys.
Nr projektu	Skala	Data	Nr rys.
PL1292	1:100	07.2014r.	02-03
Stadium	Branża	Nr tomu	Rewizja
PW	OI	04 / 21 (I)	02-03
	4+510	PZD21	00