


# PRZEKROJ PRZEZ FILAR P2


Skala 1:50

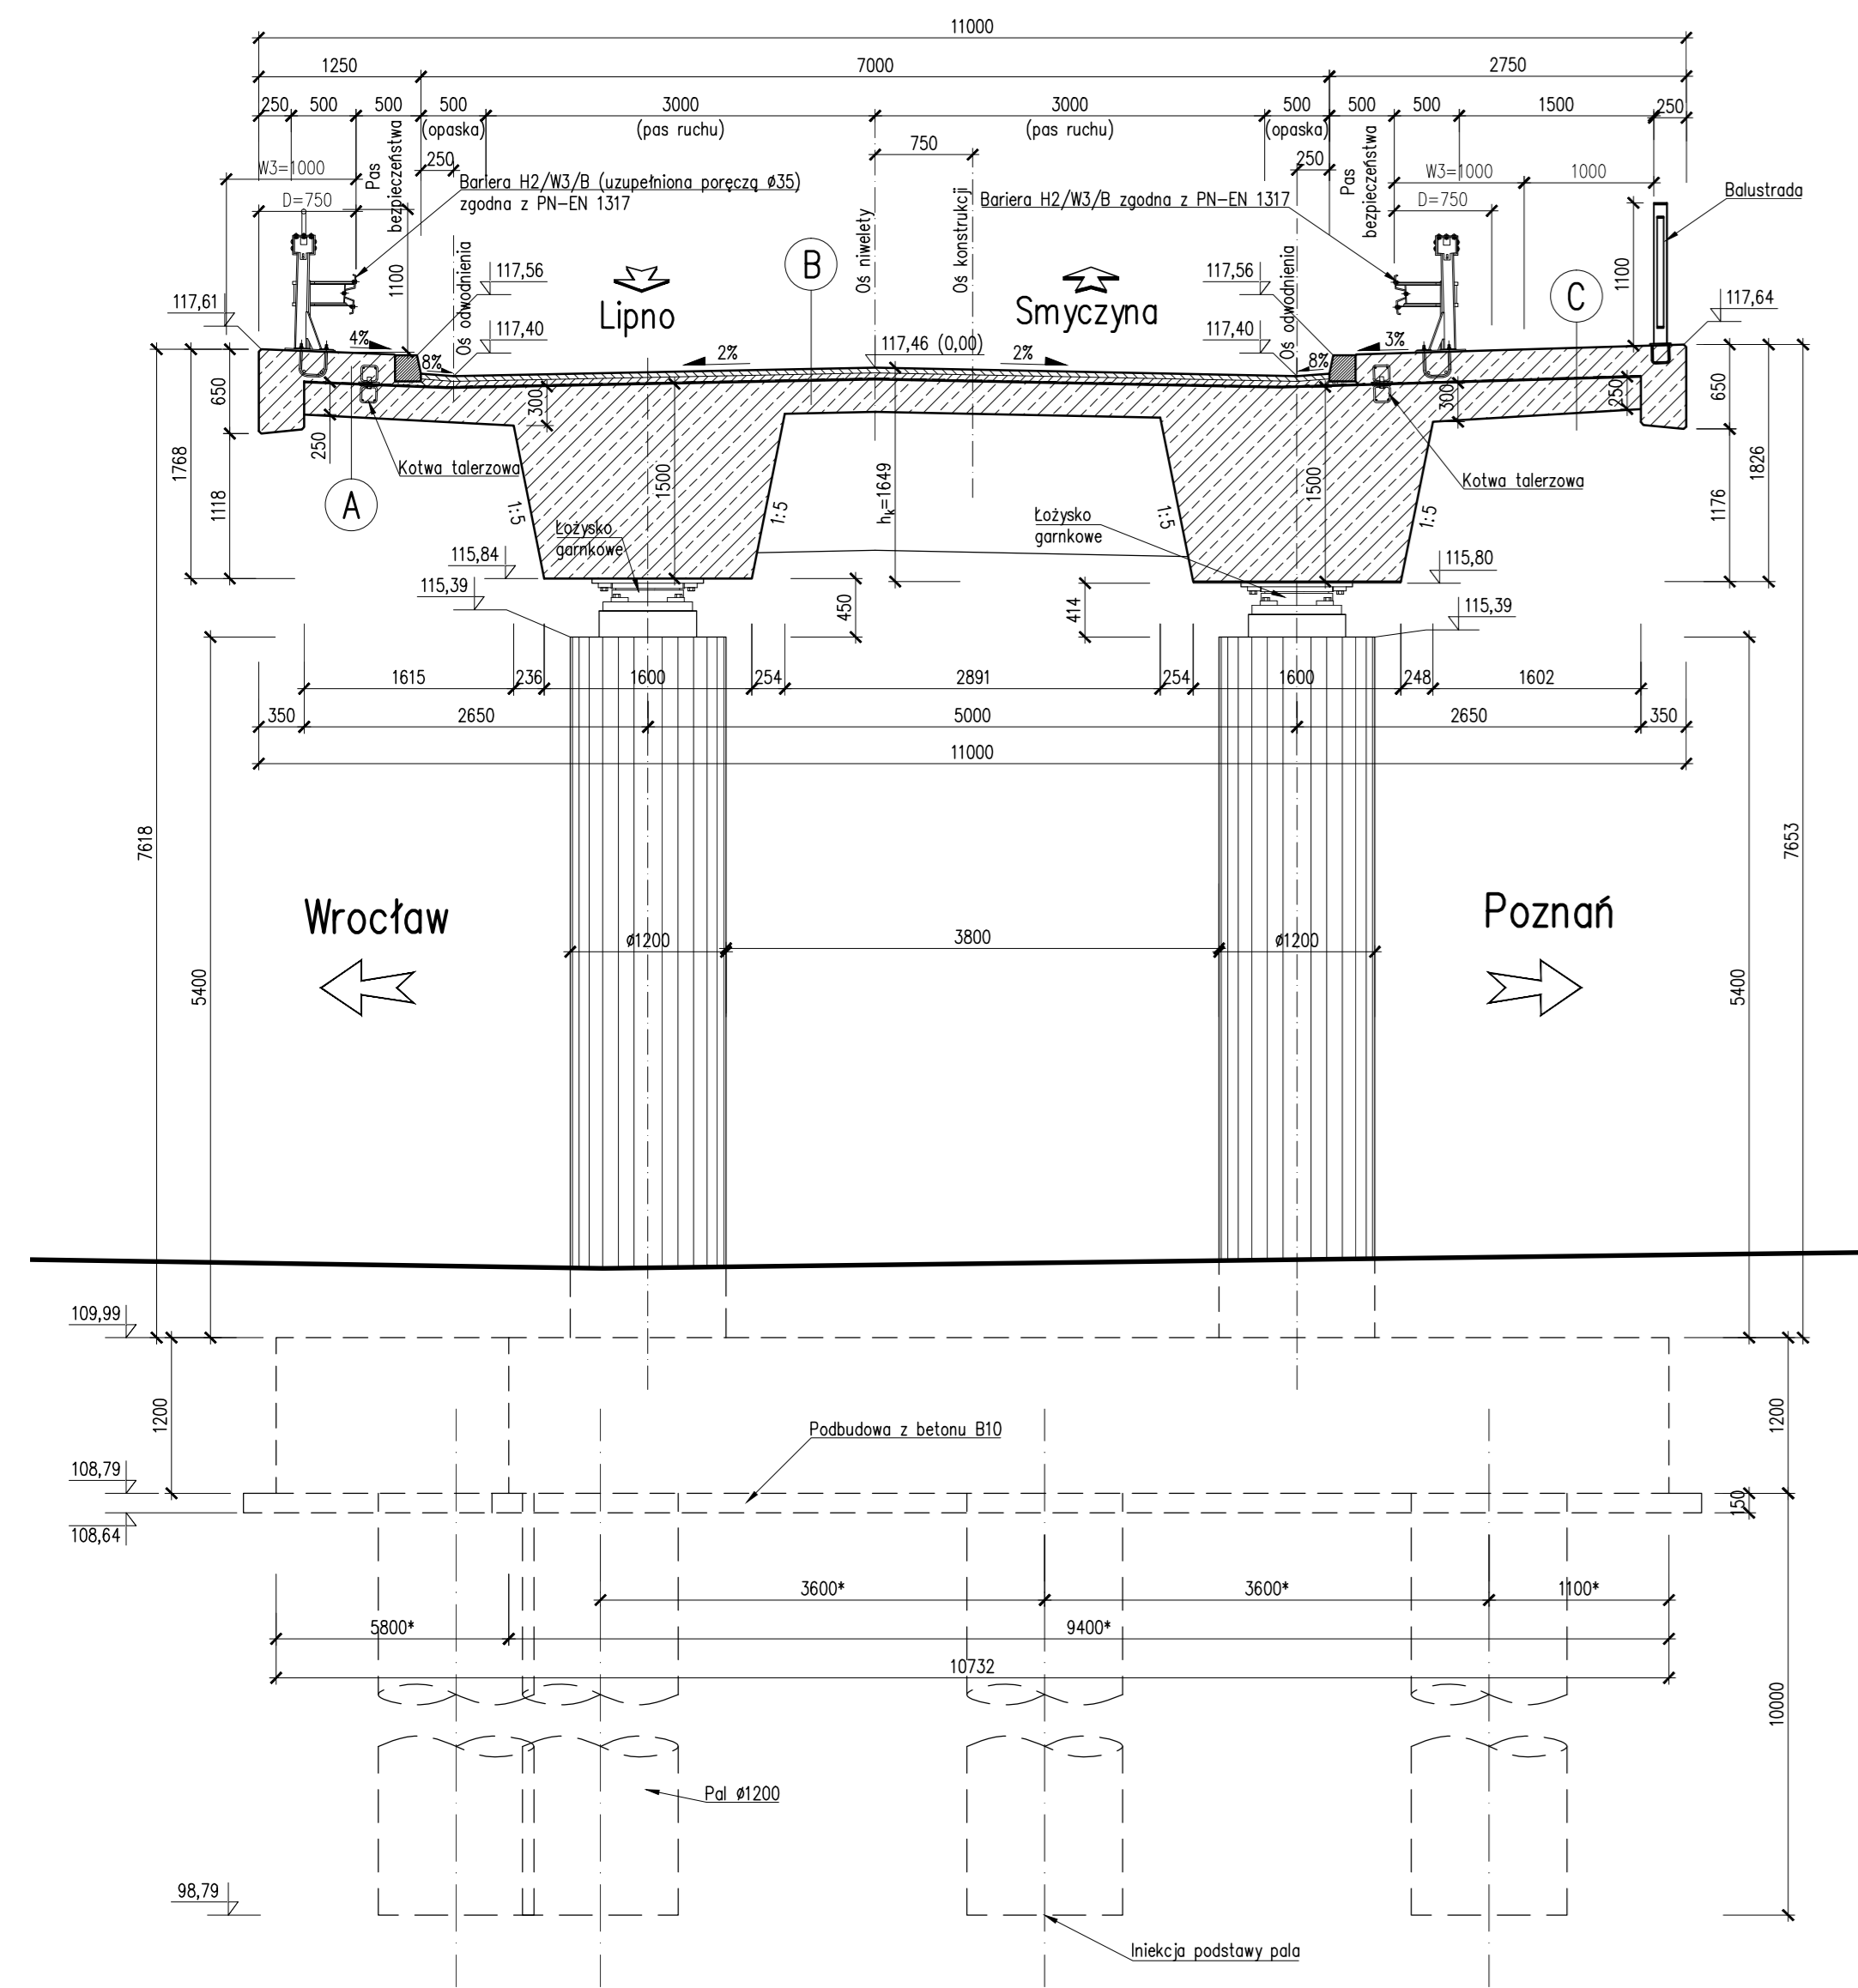

Nawierzchnia żywic epoksydowa-poliuretanowych	4 mm
Kapa chodnikowa	max 232 mm
Izolacja termozgrzewalna	2x5 mm
Wspornik	250 mm
Warstwa ścierna: SMA 11	40 mm
Warstwa wiążąca: asfalt lony MA11	45 mm
Izolacja termozgrzewalna	5 mm
Płyta pomostowa	250 mm
Nawierzchnia żywic epoksydowa-poliuretanowych	5 mm
Kapa chodnikowa	max 227 mm
Izolacja termozgrzewalna	2x5 mm
Wspornik	250 mm

# PRZEKRÓJ W KM 0+364.86

Skala 1:50

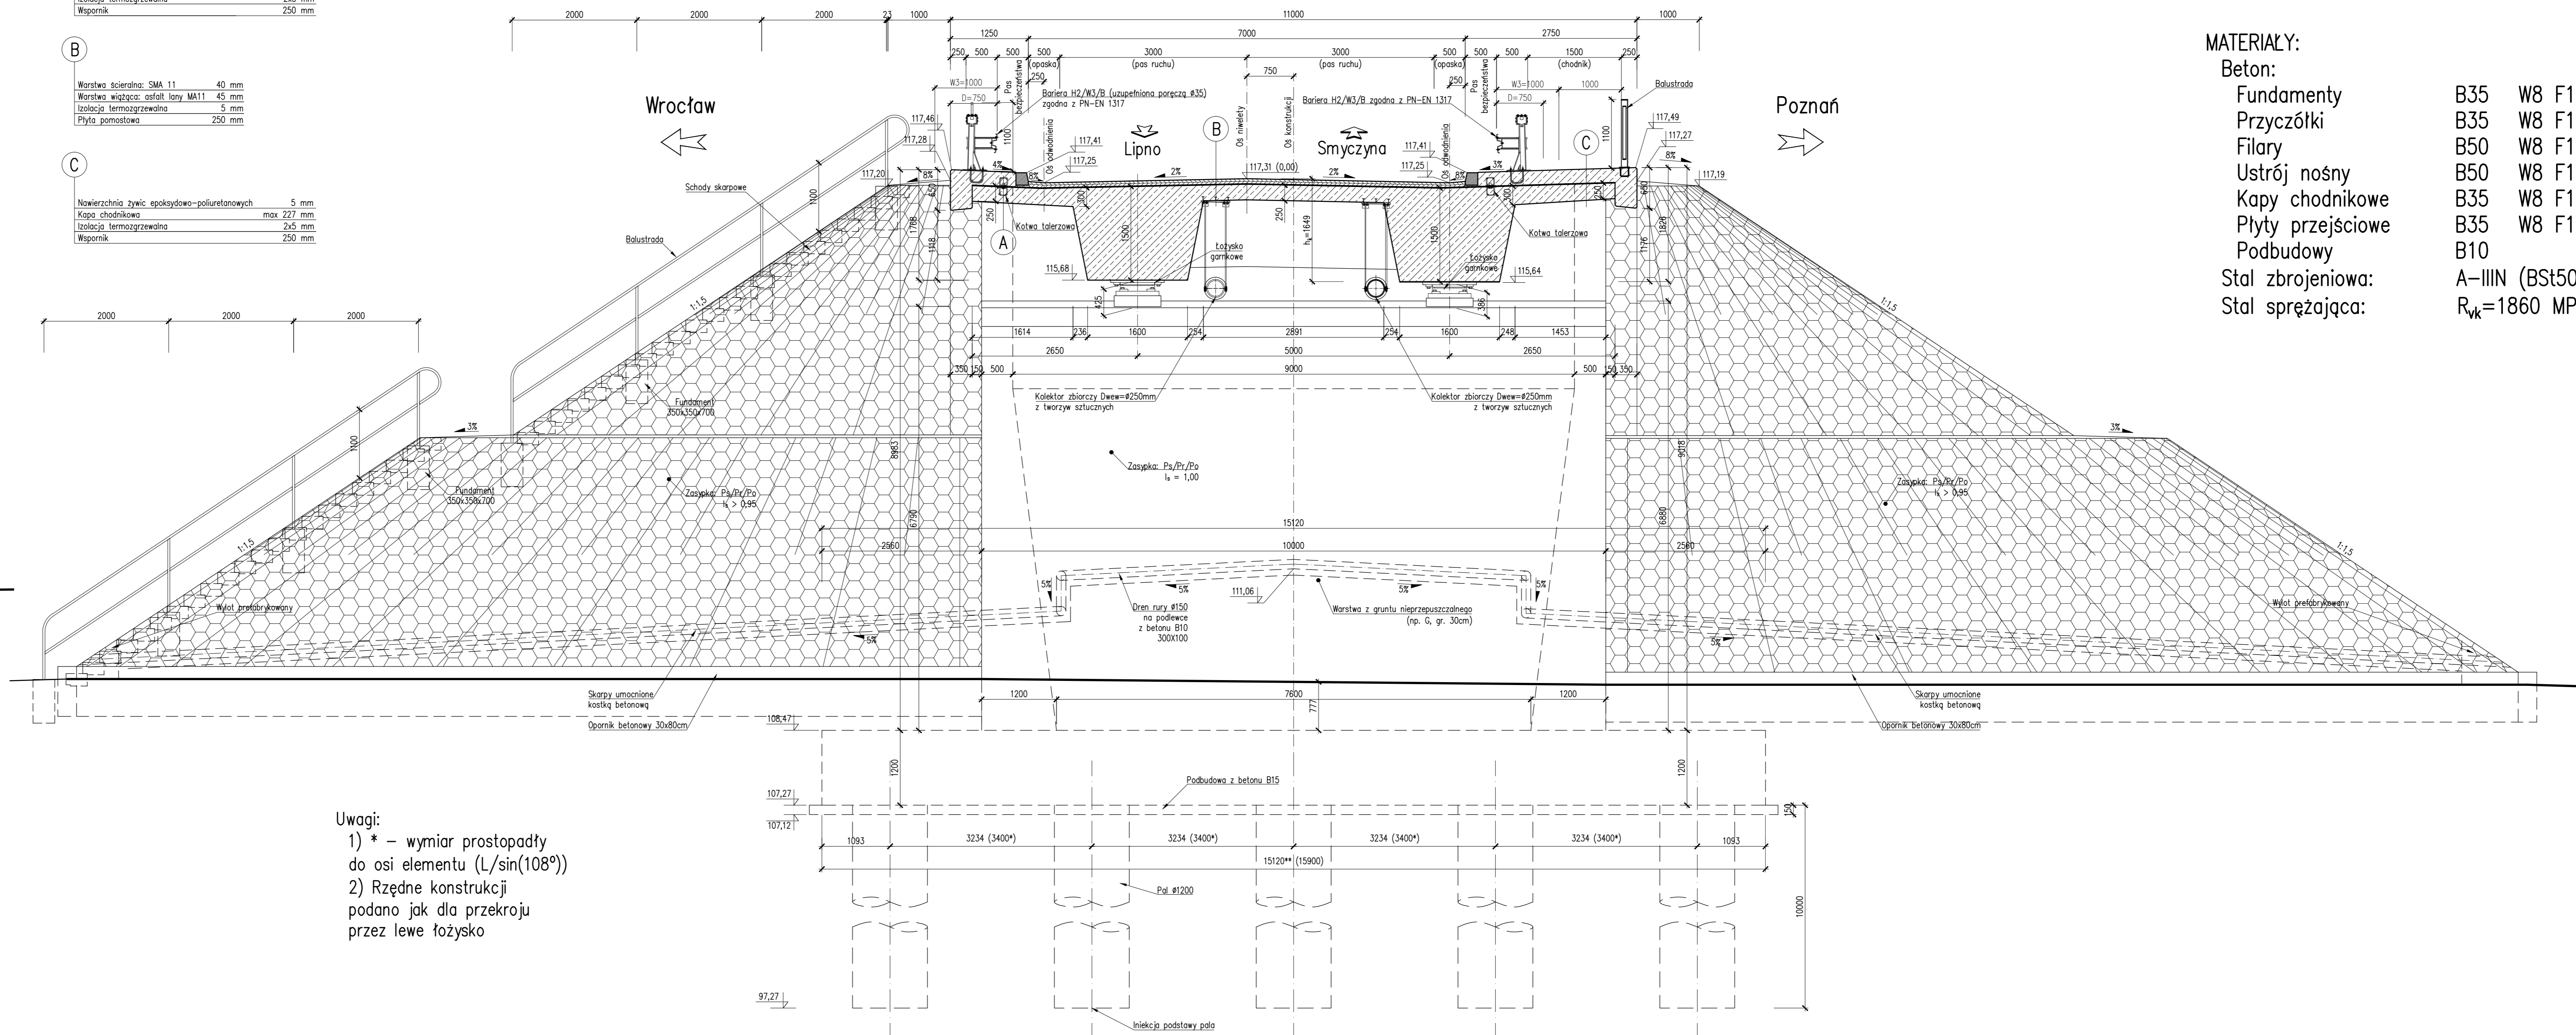

**MATERIAŁY:**

Beton:	B35	W8	F150
Fundamenty	B35	W8	F150
Przyczółki	B50	W8	F150
Filary	B50	W8	F150
Ustrój nośny	B50	W8	F150
Kapy chodnikowe	B35	W8	F150
Płyty przejściowe	B35	W8	F150
Podbudowy	B10		
Stal zbrojeniowa:	A-IIIIN	(Bst500)	
Stal sprężająca:	R <sub>vk</sub>	=1860	MPa

OBIEKT WD2  
 WIADUKT NAD DROGĄ S5  
 W KM 1+969,00  
 W CIĄGU DROGI POWIATOWEJ NR 4769P  
 W KM 0+338,51  
 Kąt skrzyżowania wiaduku  $\alpha = 72,0^\circ$   
 Klasa obciążeń "B" wg PN-85/S-10030

Uwagi:  
 1) \* - wymiar prostopadły do osi elementu (L/sin(108°))  
 2) Rzędne konstrukcji podano jak dla przekroju przez lewe łóżysko

Nr	Typ modyfikacji	Data	Imię i nazwisko
Inwestor / Zamawiający Generalna Dyrekcja Dróg Krajowych i Autostrad ul. Siemradzkiego 5a 60-763 Poznań			
Jednostka projektowa URS Polska Sp. z o.o. ul. Rejtana 17, 02-516 Warszawa Biuro we Wrocławiu ul. Klecińska 123, 54-413 Wrocław			
Stadium	Zadanie	Budowa drogi S5 Poznań - Wrocław, odcinek Radomicko - Kaczkowo. Etap I od km 0+000 do km 19+140	
Nr tomu	Nazwa tomu	WD2 Wiadukt nad S5, km 1+969,00 w ciągu drogi powiatowej nr 4769P.	
Branża	Obiekty inżynierskie	Rysunek ogólny - przekroje poprzeczne.	
Stanowisko	Imię i nazwisko	Nr uprawnień	Podpis
Główny Projektant	mgr inż. Maciej Kopel	TZ/DOS/05 DOS/BIW/0529/05	
Projektant	mgr inż. Maciej Boberski	OPL/0733/FMOM11 OPL/BIW/0017/12	
Asystent			
Sprawdzający	mgr inż. Marek Kempski	475/88/UW DOS/BO/5326/01	
Nr projektu	Skala	Data	Nr rys.
PL1292	1:50	07.2014r.	01-03
Stadium	Branża	Km	Nr obiektu
PW	OI	1+969	WD2
			Nr tomu
			04 / 02 (I)
			Nr rysunku
			01-03
			00