


WIADUKT WD7

PRZEKRÓJ PODŁUŻNY
Skala 1:100

WIDOK Z BOKU
Skala 1:100

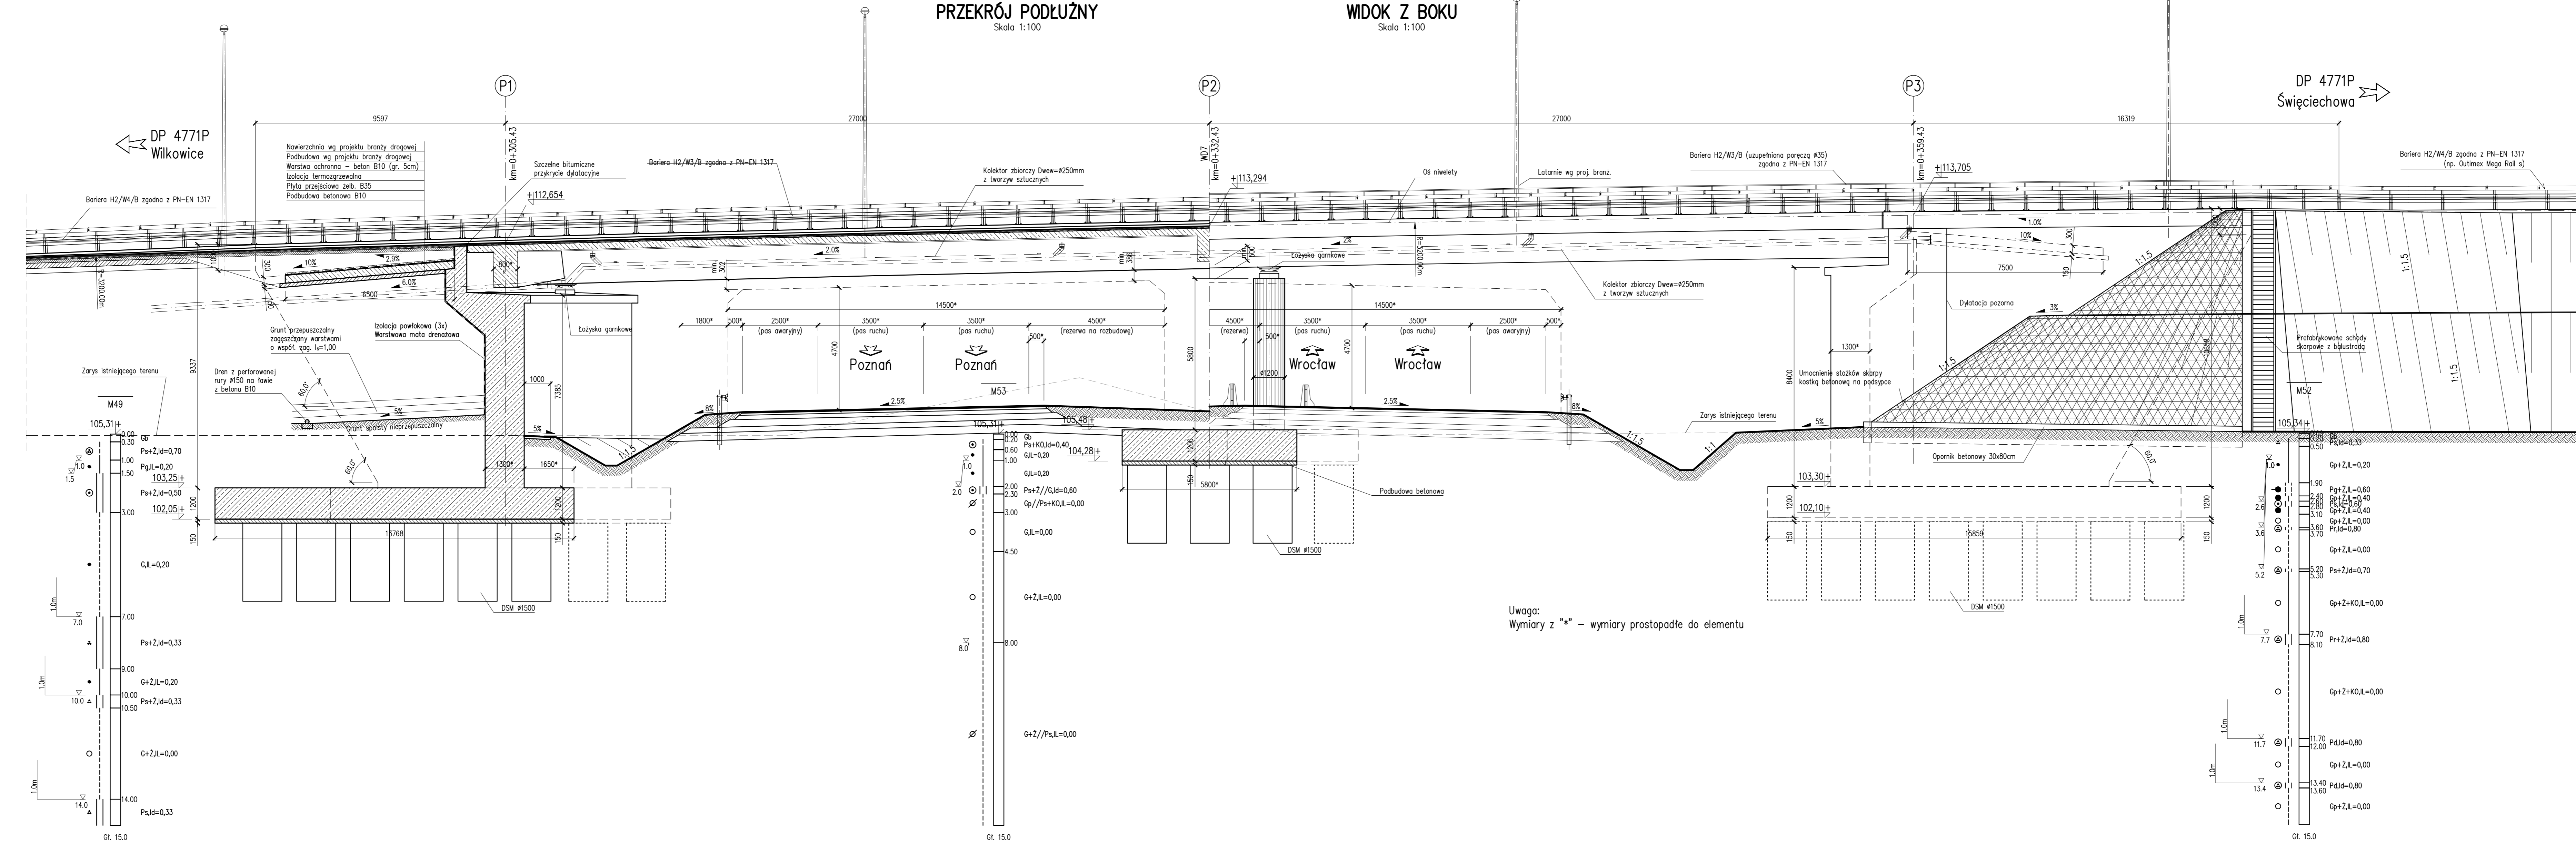

MATERIAŁY:

Beton:	B35	W8	F150
Fundamenty	B35	W8	F150
Przyczółki	B35	W8	F150
Filary	B60	W8	F150
Ustrój nośny	B55	W8	F150
Kapy chodnikowe	B35	W8	F150
Płyty przejściowe	B35	W8	F150
Podbudowy	B10		
Stal zbrojeniowa:	A-IIIIN (Bst500)		
Stal sprężająca:	R _{yk} =1860 MPa		

OBIEKT WD7
WIADUKT NAD DROGĄ S5
W KM 8+140,00
W CIĄGU DROGI POWIATOWEJ 4771P
W KM 0+322,43
Kąt skrzyżowania wiaduktu alfa = 60,0°
Klasa obciążeń "B" wg PN-85/S-10030

Uwaga:
Wymiary z "*" - wymiary prostopadłe do elementu

Pikietaż:	0+285,00	0+300,00	0+300,71	0+305,43	0+311,84	0+325,00	0+332,43	0+350,00	0+359,43	0+375,00	0+378,97	0+385,00
Rzędne istniejące:	105,27	105,26	105,26	105,26	105,26	107,01	106,16	105,35	106,41	105,40	105,39	105,37
Rzędne projektowane:	112,01	112,52	112,52	112,52	112,52	113,14	113,29	113,58	113,70	113,86	113,86	113,88
Elementy trasy w planie:	L = 51,00 A = 133,60						L = 75,00 A = 136,93					
Elementy niwelety:	<p>L=352,00 R=3200,00 L1=176,00 L2=176,00</p>											

Nr	Typ modyfikacji	Data	Imię i nazwisko
Inwestor / Zamawiający Generalna Dyrekcja Dróg Krajowych i Autostrad ul. Siemiradzkiego 5a 60-763 Poznań			
Jednostka projektowa URS Polska Sp. z o.o. ul. Rejtana 17, 02-516 Warszawa Biuro we Wrocławiu ul. Klecińska 123, 54-413 Wrocław			
Stadium	Zadanie		
PW	Budowa drogi S5 Poznań - Wrocław, odcinek Radomicko - Kaczkowo. Etap I od km 0+000 do km 19+140		
Nr tomu	Nazwa tomu		
04/07 (I)	WD7 Wiadukt nad S5, km 8+140,00 w ciągu drogi powiatowej nr 4771P.		
Branża	Tytuł rysunku		
Obiekty inżynierskie	Rysunek ogólny - przekrój podłużny, widok z boku.		
Stanowisko	Imię i nazwisko	Nr uprawnień	Podpis
Główny Projektant	mgr inż. Maciej Kopel	72/DOS/05 DOS/BM/0529/05	
Projektant	mgr inż. Maciej Boberski	OPLO753PWC/M11 CPLEB/0001712	
Asystent			
Sprawdzający	mgr inż. Marek Kempski	475/88/UW DOS/BO/5326/01	
Nr projektu	Skala	Data	Nr rys.
PL1292	1:100	07.2014r.	01-02
Stadium	Branża	Km	Nr obiektu
PW	OI	8+140	WD7
			Nr tomu
			04 / 07 (I)
			Nr rysunku
			01-02
			00