WIDOK A–A

Skala 1:100

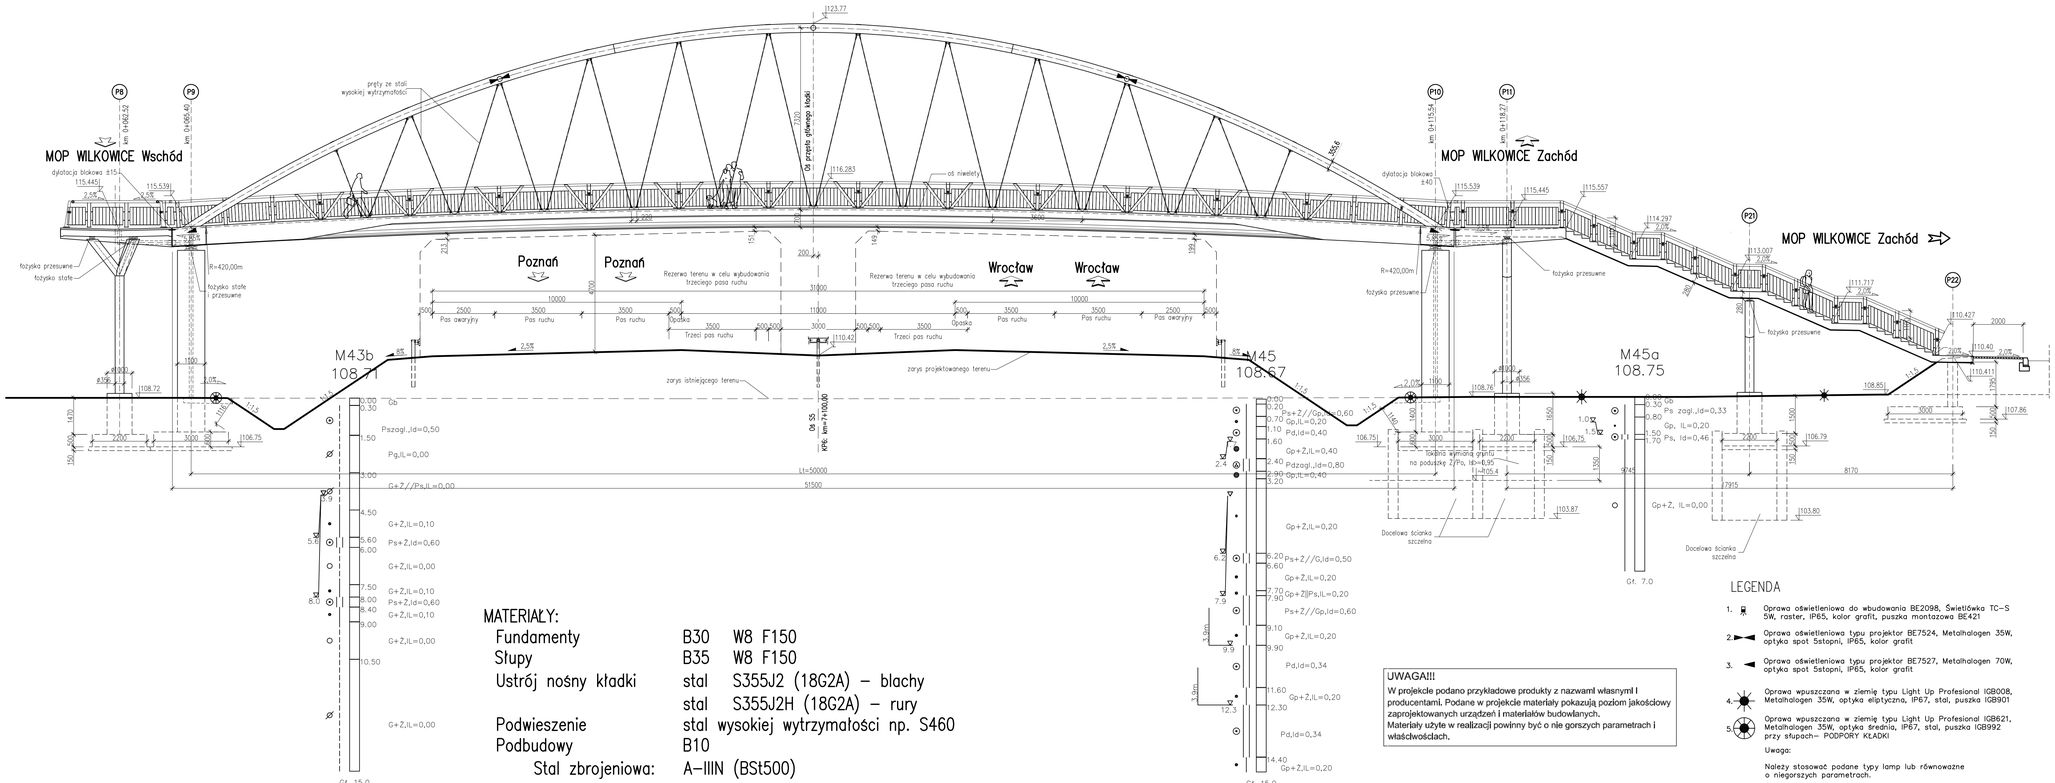

MATERIAŁY:

Fundamenty	B30	W8 F150
Słupy	B35	W8 F150
Ustrój nośny kładki	stal	S355J2 (18G2A) – blachy
	stal	S355J2H (18G2A) – rury
Podwieszenie	stal	wysokiej wytrzymałości np. S460
Podbudowy	B10	
Stal zbrojeniowa:	A–IIIN (BSt500)	

UWAGA!!!
W projekcie podano przykładowe produkty z nazwami własnymi i producentami. Podane w projekcie materiały pokazują poziom jakościowy zaprojektowanych urządzeń i materiałów budowlanych. Materiały użyte w realizacji powinny być o nie gorszych parametrach i właściwościach.

LEGENDA

1. Oprawa oświetleniowa do wbudowania BE2098, Świetlówka TC–S 5W, raster, IP65, kolor grafit, puszka montażowa BE421
2. Oprawa oświetleniowa typu projektor BE7524, Metalhalogen 35W, optyka apot 5stopni, IP65, kolor grafit
3. Oprawa oświetleniowa typu projektor BE7527, Metalhalogen 70W, optyka apot 5stopni, IP65, kolor grafit
4. Oprawa wpuszczana w ziemię typu Light Up Profesional IGB008, Metalhalogen 35W, optyka eliptyczna, IP67, stal, puszka IGB901
5. Oprawa wpuszczana w ziemię typu Light Up Profesional IGB621, Metalhalogen 35W, optyka średnia, IP67, stal, puszka IGB992 przy słupach– PODPORY KŁADKI

Uwaga:
Należy stosować podane typy lamp lub równoważne o niegorszych parametrach.

UWAGA
Oznaczenie widoków wg rysunku widoku z góry.

OBIEKT KP6
KŁADKA DLA PIESZYCH NAD DROGĄ S5
W KM 7+100,00
Kąt skrzyżowania obiektu alfa =90,0°
Klasa obciążeń: tłum pieszych
wg PN–85/S–10030

Nr	Typ modyfikacji	Data	Imię i nazwisko

Inwestor / Zamawiający
Generalna Dyrekcja Dróg Krajowych i Autostrad
ul. Siemiradzkiego 5a
60-763 Poznań

Jednostka projektowa
URS Polska Sp. z o.o
ul. Rejtana 17, 02-516 Warszawa
Biuro we Wrocławiu ul. Klecińska 123, 54-413 Wrocław

Stadium	Zadanie
PW	**Budowa drogi ekspresowej S5 Poznań - Wrocław, odcinek Radomicko - Kaczkowo Etap I od km 0+000 do km 19+140**
Nr tomu	Nazwa tomu
04/06 (I)	**KP6 Kładka dla pieszych nad S5, km 7+100,00 na terenie MOP Wilkowice.**
Branża	Tytuł rysunku
Obiekty inżynierskie	**Rysunek ogólny - widok z boku kładki i schodów**

Stanowisko	Imię i nazwisko	Nr uprawnień	Podpis
Projektant	mgr inż. Jerzy Rudze	216/DOŚ/05 DOŚ/BM/0105/06	
Projektant	mgr inż. Bartosz Rząśnicki	288/DOŚ/10 DOŚ/BM/0173/11	
Asystent	mgr inż. Mateusz Chmielecki	———	
Sprawdzający	mgr inż. Jan Bańcerek	72/DOŚ/08 DOŚ/BM/0407/08	

Nr projektu	Skala	Data	Nr egz.	Nr rys.
PL1292	**1:100**	**07.2014r.**		**02-02**

Stadium	Branża	Km	Nr obiektu	Nr tomu	Nr rysunku	Rewizja
PW	**OI**	**7+100**	**KP6**	**04 / 06 (I)**	**02-02**	**00**