


MATERIAŁY:

Beton: – konstrukcja przejścia, skrzydła z fundamentami B30 W8 F150
 – podbudowa B10

Stal zbrojeniowa: A-IIIIN (Bst500)

OBIEKT PPR20
 PRZEJŚCIE PIESZO-ROWEROWE
 POD DROGĄ DK12
 W KM 0+768,76
 Kąt skrzyżowania przejścia $\alpha = 90,0^\circ$
 Klasa obciążeń "A" wg PN-85/S-10030

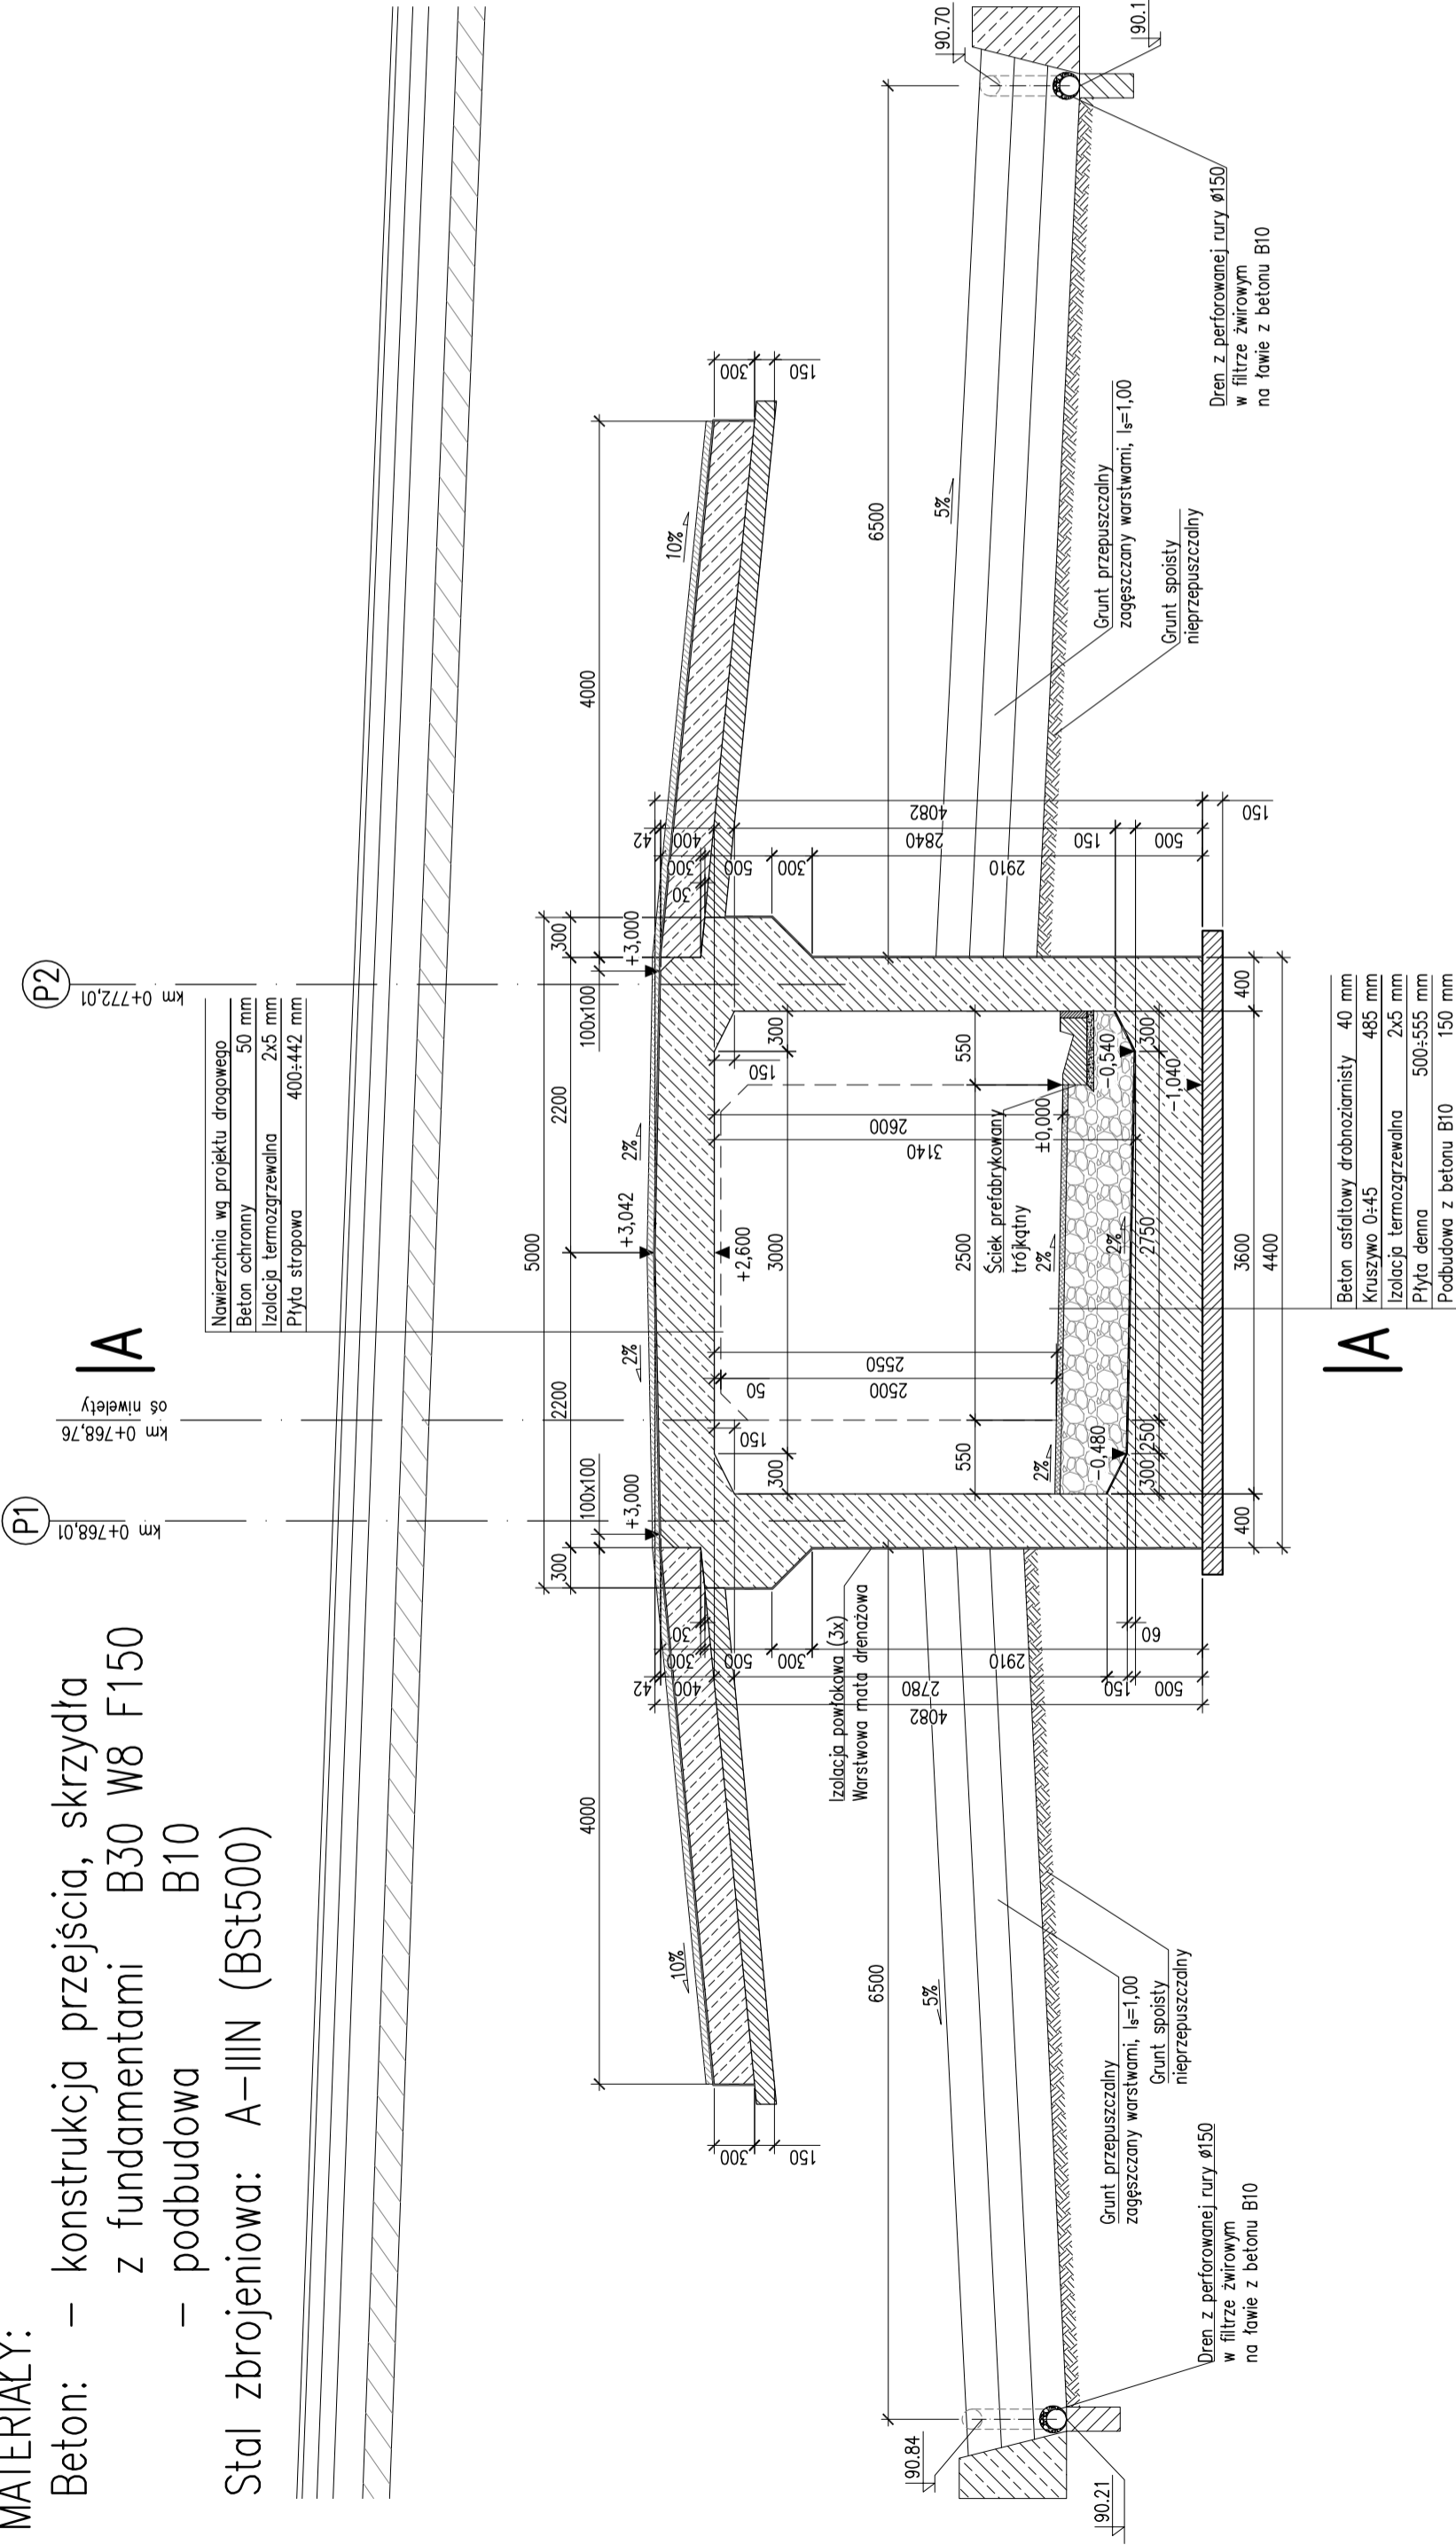

Nr	Typ modyfikacji	Data	Imię i nazwisko
Inwestor / Zamawiający Generalna Dyrekcja Dróg Krajowych i Autostrad ul. Siemiradzkiego 5a 60-763 Poznań			
			
Jednostka projektowa URS Polska Sp. z o.o. ul. Rejtana 17, 02-516 Warszawa Biuro we Wrocławiu ul. Klecińska 123, 54-413 Wrocław			
Zadanie Budowa drogi ekspresowej S5 Poznań - Wrocław, odcinek Radomicko - Kaczkowo Etap I od km 0+000 do km 19+140			
Stadium	PW		
Nr tomu	04/20 (I)		
Branża	Przebieg pieszo-rowerowy, km DK12 0+768,76 pod drogą krajową nr 12		
Obiekty inżynierskie	Przekrój konstrukcyjny		
Tytuł rysunku Przekrój konstrukcyjny			
Stanowisko	Imię i nazwisko	Nr uprawnień	Podpis
Projektant	mgr inż. Jerzy Rudze	216/DOS/05 DOS/BM/0105/06	
Projektant	mgr inż. Bartosz Rzańnicki	288/DOS/10 DOS/BM/0173/11	
Asystent	mgr inż. Barbara Śluciak	—	
Sprawdzający	mgr inż. Jan Bańcerek	72/DOS/08 DOS/BM/0407/08	Nr rys.
Nr projektu	Skala	Data	Nr egz.
PL1292	1:50	07.2014r.	03-00
Stadium	Branża	Km	Nr obiektu
PW	OI	0+768	PPR20
			Nr rysunku
			04 / 20 (I)
			03-00
			00