PRZEKRÓJ PODŁUŻNY – WIDOK Z BOKU

Skala 1:100

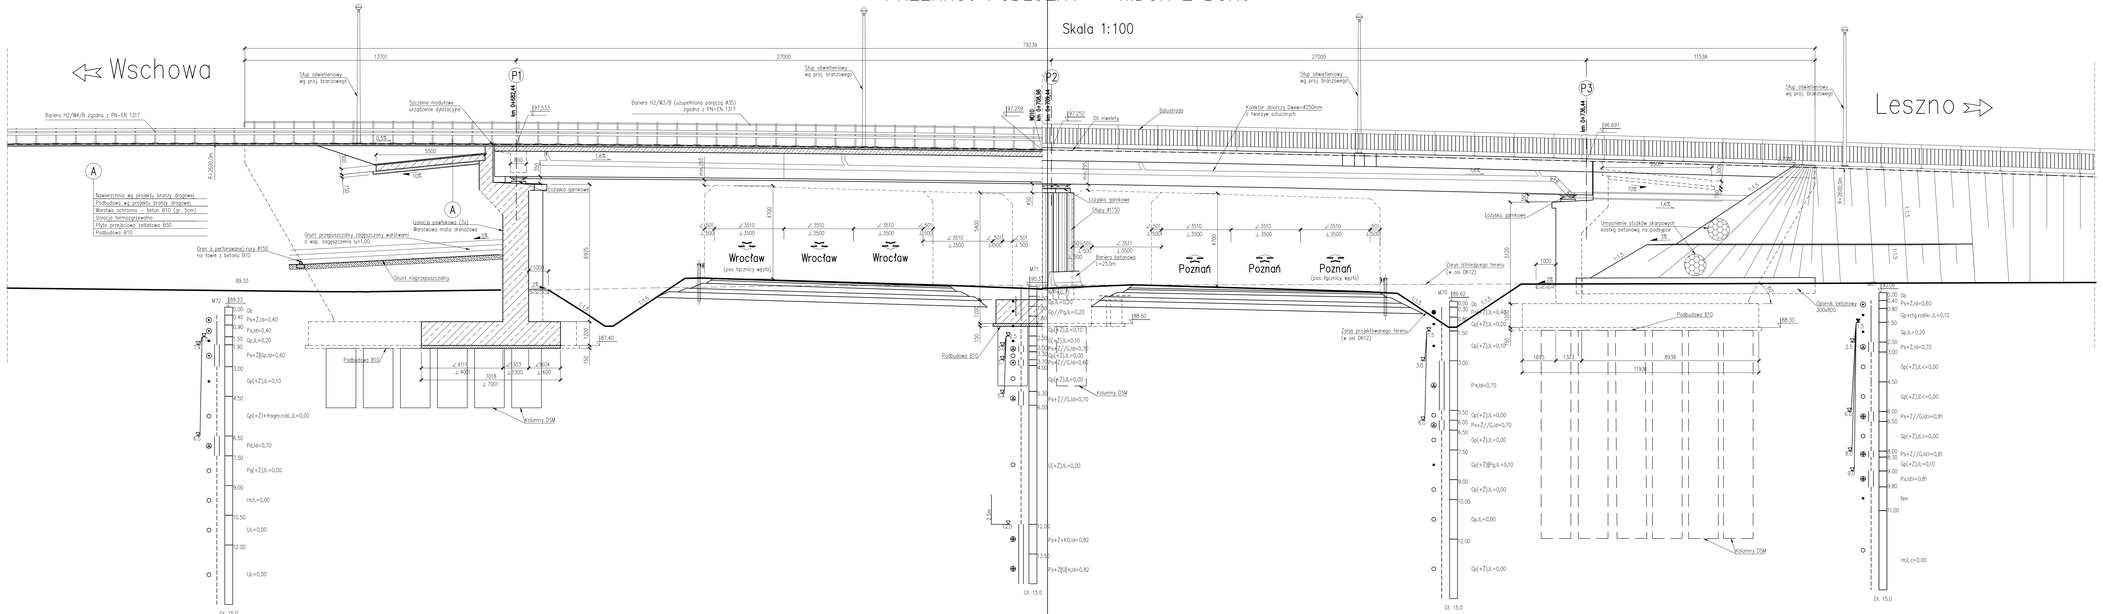

PIKIETAŻ	km 0+685,44	km 0+778,44	km 0+796,44
RZĘDNE ISTNIEJĄCE	93,533	97,294	96,691
RZĘDNE PROJEKTOWANE	93,533	97,294	96,691
ELEMENTY TRASY W PLANIE	R = 2600.00m		
ELEMENTY NIWELETY	97,533	97,294	97,252

OBIEKT WD10
WIADUKT NAD DROGĄ S5
W KM 13+634,73
W CIĄGU DROGI KRAJOWEJ NR 12
W KM 0+708,98
Kąt skrzyżowania wiaduktu alfa =86,0°
Klasa obciążeń "A" wg PN–85/S–10030

Nr	Typ modyfikacji	Data	Imię i nazwisko

Inwestor / Zamawiający
Generalna Dyrekcja Dróg Krajowych i Autostrad
ul. Siemiradzkiego 5a
60-763 Poznań

GDDKiA

Jednostka projektowa
URS Polska Sp. z o.o
ul. Rejtana 17, 02-516 Warszawa
Biuro we Wrocławiu ul. Klecińska 123, 54-413 Wrocław

URS

Stadium	Zadanie
PW	**Budowa drogi S5 Poznań - Wrocław, odcinek Radomicko - Kaczkowo. Etap I od km 0+000 do km 19+140**
Nr tomu	Nazwa tomu
04/10	**WD10 Wiadukt nad S5, km 13+634,73 w ciągu drogi krajowej nr 12 - węzeł "Leszno".**
Branża	Tytuł rysunku
Obiekty inżynierskie	**Rysunek ogólny - - przekrój podłużny, widok z boku**

Stanowisko	Imię i nazwisko	Nr uprawnień	Podpis
Główny Projektant	mgr inż. Maciej Kopeć	GDDKiS/DS DOŚ/BM/0529/09	
Projektant	mgr inż. Maciej Bobenski	OPL/0539/PWOM/11 OPL/BM/0017/12	
Asystent			
Sprawdzający	mgr inż. Marek Kempski	475/88/UW DOŚ/BO/5326/01	

Nr projektu	Skala	Data	Nr ego.	Nr rys.
PL1292	**1:100**	**07.2014r.**		**01-02**

Stadium	Branża	Km	Nr obiektu	Nr tomu	Nr rysunku	Rewizja
PW	**OI**	**13+635**	**WD10**	**04 / 10**	**01-02**	**00**