


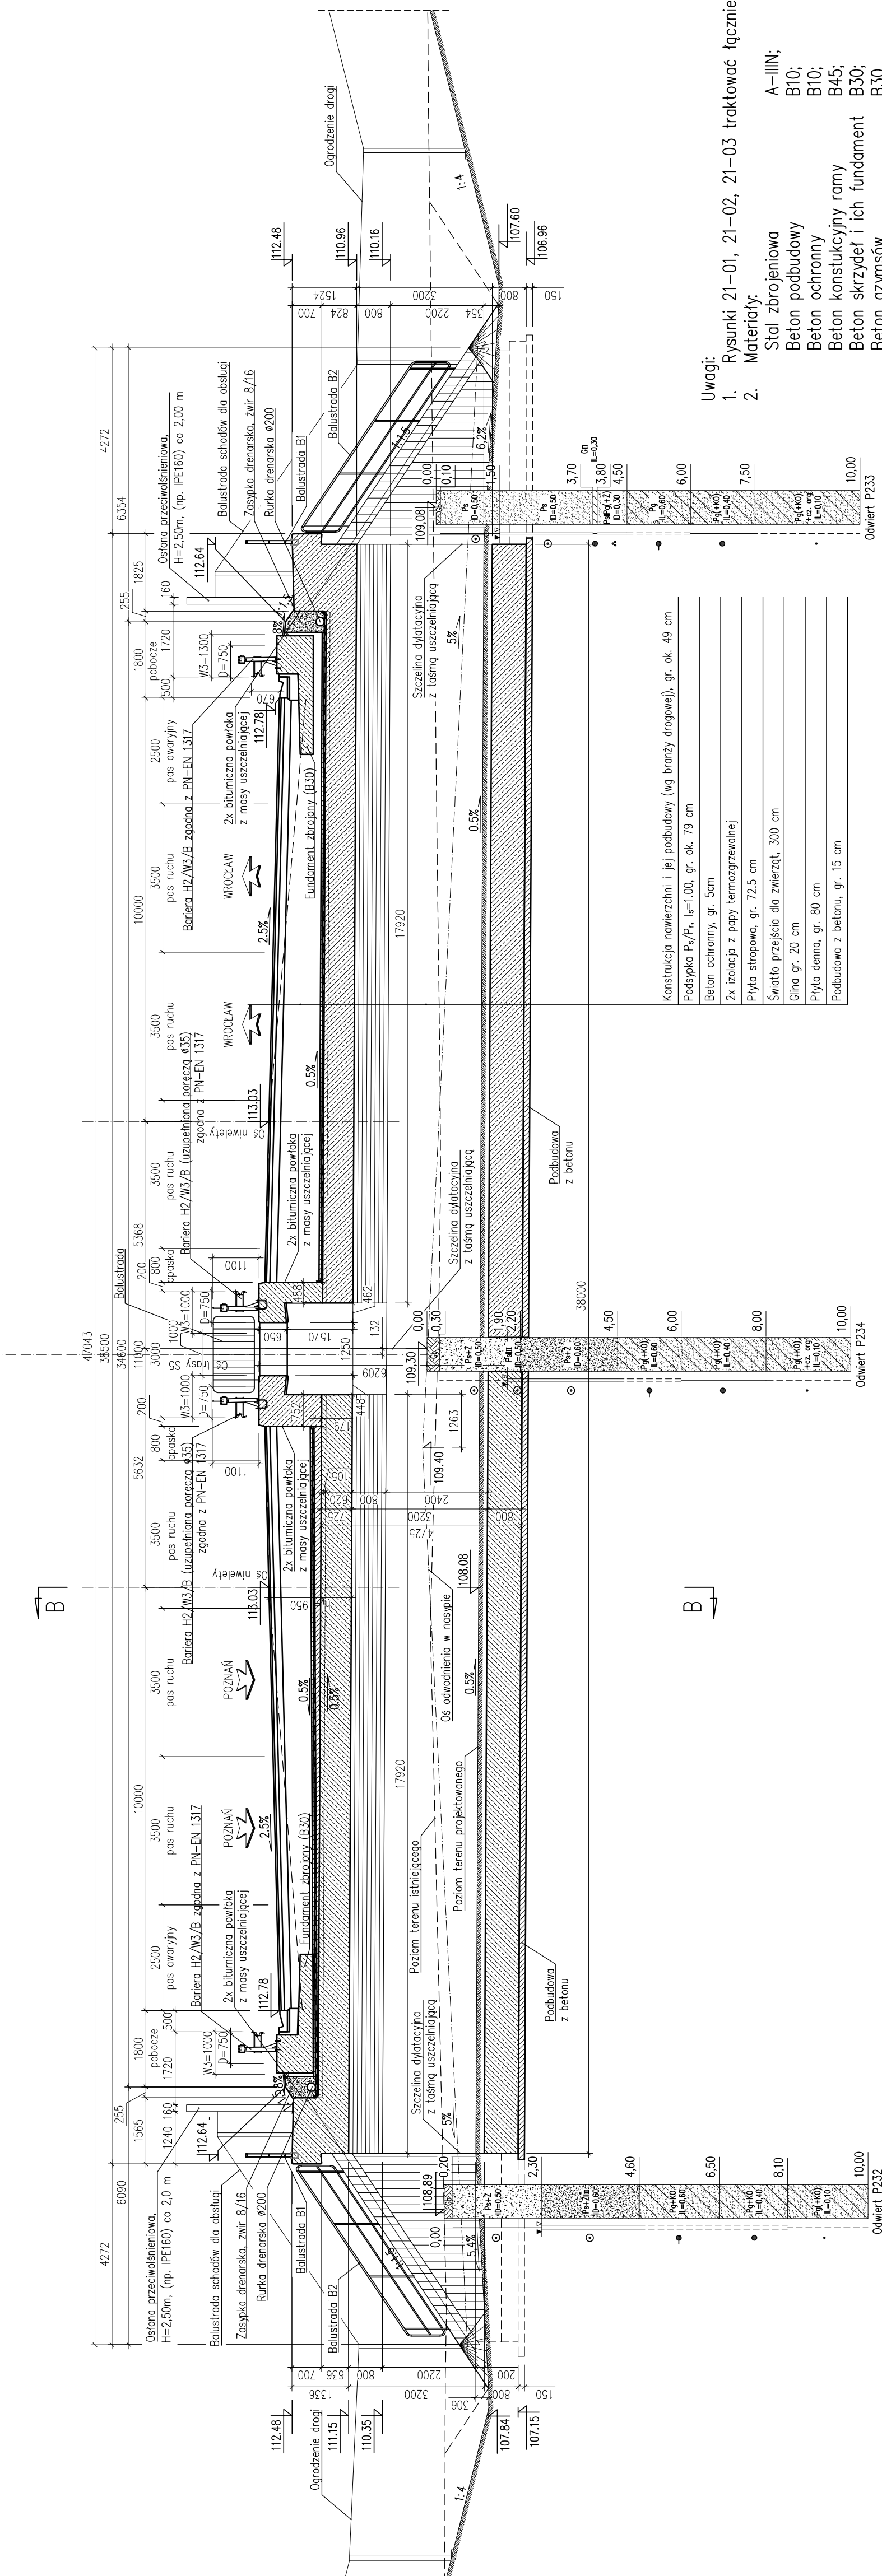

PRZEKRÓJ A-A
skala 1:100

OBIEKT PZD21
PRZEJŚCIE DLA ZWIERZĄT ŚREDNICH
POD DROGĄ S5 W KM 4+510,00
Kąt skrzyżowania przejścia alfa = 90,0°
Klasa obciążień "A" wg PN-85/S-10030



- Uwagi:**
- Rysunki 21-01, 21-02, 21-03 traktować łącznie.
 - Materiały:
 - A-IIIIN;
 - B10;
 - B10;
 - B45;
 - B30;
 - B30.
 - Dwuwarstwową izolację bitumiczną wykonać po ułożeniu izolacji na płycie stropowej obiektu.

Nr	Typ modyfikacji	Data	Imię i nazwisko
Inwestor / Zamawiający Generałna Dyrekcja Dróg Krajowych i Autostrad ul. Siemiradzkiego 5a 60-763 Poznań			
Jednostka projektowa URS Polska Sp. z o.o ul. Rejtana 17, 02-516 Warszawa Biuro we Wrocławiu ul. Klecińska 123, 54-413 Wrocław			
 			
Stadium	Zadanie		
PW	Budowa drogi ekspresowej S5 Poznań - Wrocław, odcinek Radomicko - Kaczkowo		
Nr tomu	Nazwa tomu		
04/21 (I)	Obiekt PZD21 Przejście dla zwierząt średnich pod drogą S5 w km 4+510,00		
Branża	Tytuł rysunku		
Obiekty inżynierskie	Rysunek ogólny - przekrój podłużny		
Stanowisko	Imię i nazwisko	Nr uprawnień	Podpis
Projektant	mgr inż. Jerzy Rudze	216/DOS/05 DOS/BM/0105/06	
Projektant	mgr inż. Bartosz Rząśnicki	288/DOS/10 DOS/BM/0173/11	
Asystent	mgr inż. Barbara Śluciak		
Sprawdzający	mgr inż. Jan Baranek	72/DOS/08 DOS/BM/0407/08	
Nr projektu	Skala	Data	Nr rys.
PL1292	1:100	07.2014r.	02-02
Stadium	Branża	Km	Nr tomu
PW	OI	4+510	PZD21
			04 / 21 (I)
			02-02
			00