


Przekrój podłużny

Skala 1:100

Widok z boku

Skala 1:100

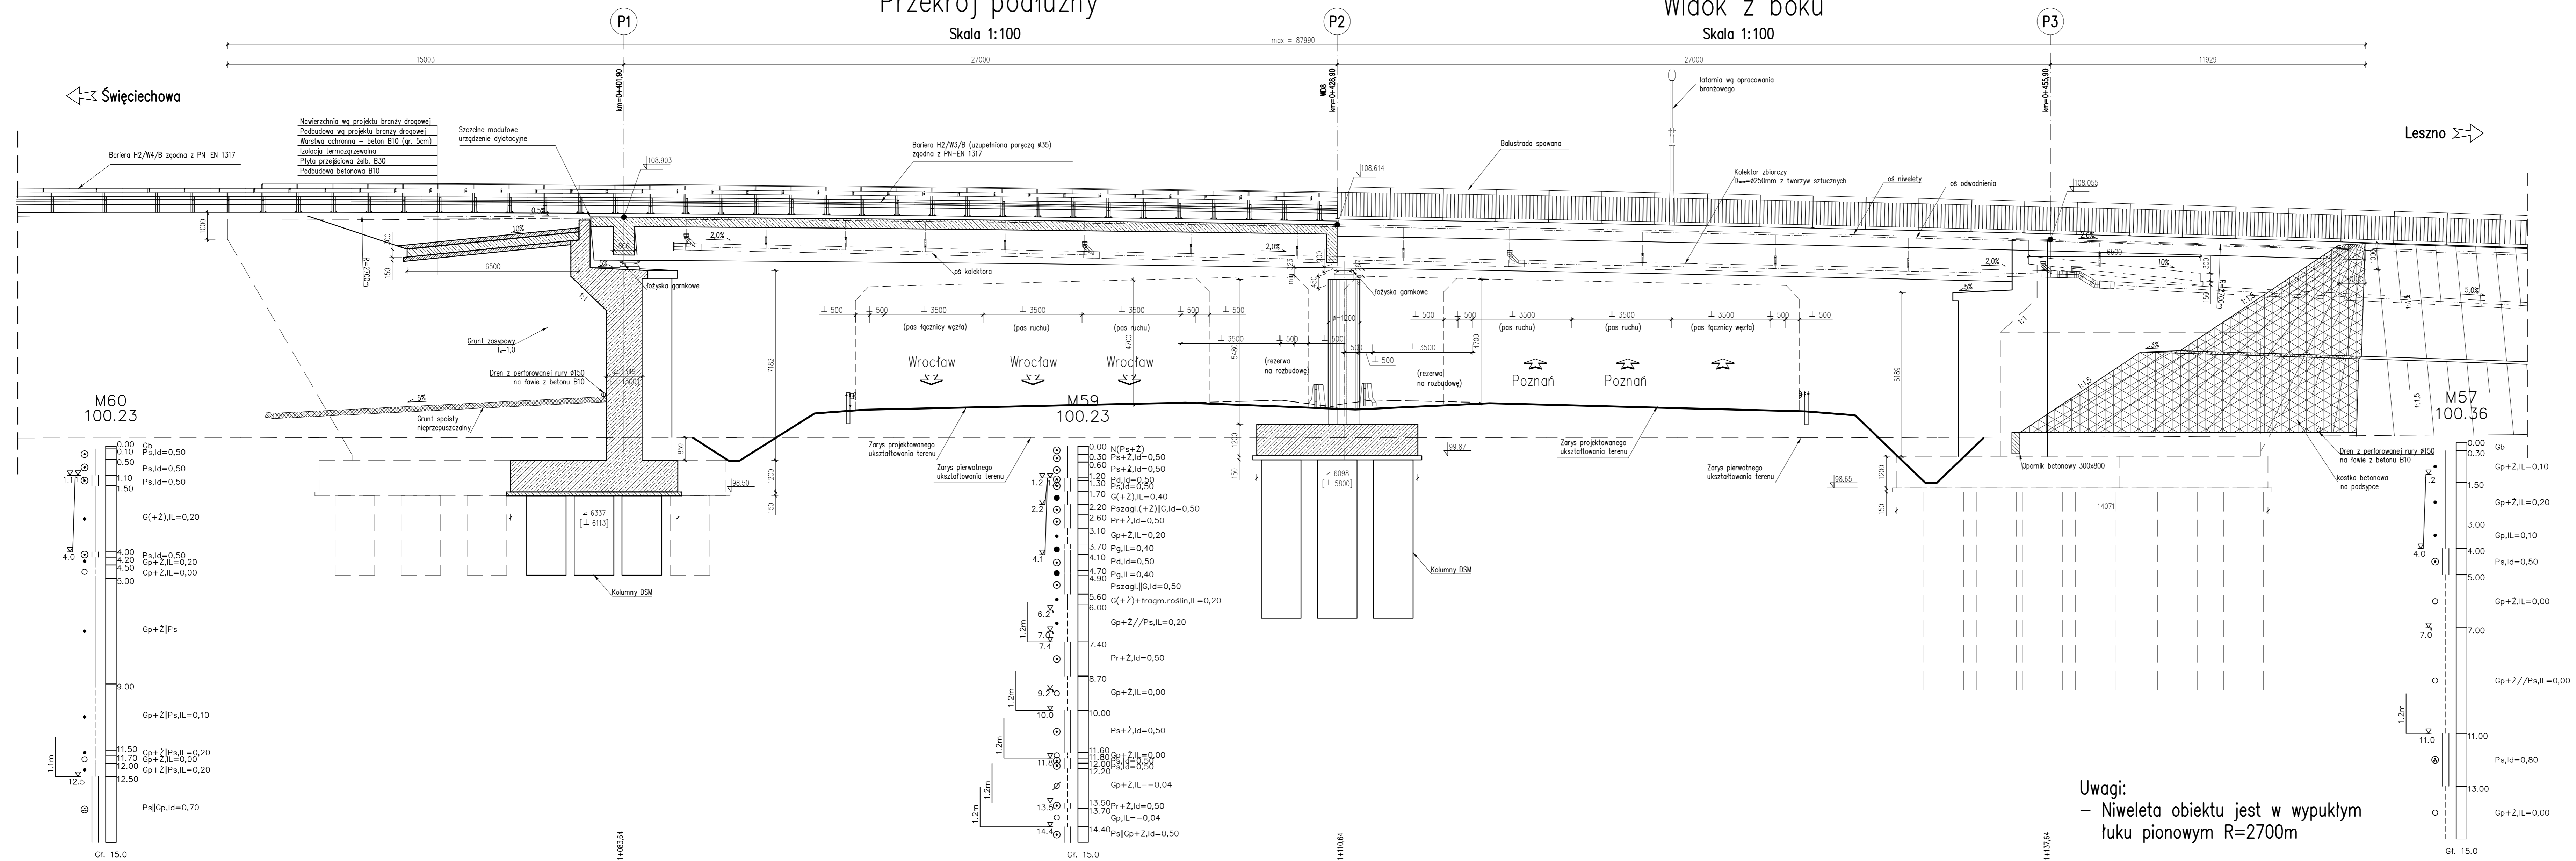

Uwagi:
- Niweleta obiektu jest w wypukłym łuku pionowym R=2700m

OBIKT WD8
WIADUKT NAD DROGĄ S5
W KM 9+533,96
W CIĄGU DROGI WĘZŁOWEJ
w jej km 0+428,90
Kąt skrzyżowania wiaduku alfa = 72,0°
Klasa obciążeń "A" wg PN-85/S-10030

PKIETAŻ			
RZĘDNE ISTNIEJĄCE			
RZĘDNE PROJEKTOWANE			
ELEMENTY TRASY W PLANIE			
ELEMENTY NIWELETY			

Nr	Typ modyfikacji	Data	Imię i nazwisko
Inwestor / Zamawiający Generalna Dyrekcja Dróg Krajowych i Autostrad ul. Siemiradzkiego 5a 60-763 Poznań			
Jednostka projektowa URS Polska Sp. z o.o. ul. Rejtana 17, 02-516 Warszawa Biuro we Wrocławiu ul. Klecińska 123, 54-413 Wrocław			
Stadium		Zadanie	
PW	Budowa drogi S5 Poznań - Wrocław, odcinek Radomicko - Kaczkowo, Etap I od km 0+000 do km 19+140		
Nr tomu		Nazwa tomu	
0408	WD8 Wiadukt nad S5, km 9+533,96 w ciągu drogi węzłowej - węzeł "Święciechowa".		
Branża		Tytuł rysunku	
Obiekty inżynierskie		Rysunek ogólny - przekrój podłużny, widok z boku	
Stanowisko		Imię i nazwisko	Nr uprawnień
Główny Projektant		mgr inż. Maciej Kopel	2/DOŚ/05 DOS/EM/0529/05
Projektant		mgr inż. Maciej Boberski	OP/0753/PACM/11 OP/EM/0017/12
Asystent			
Sprawdzający		mgr inż. Marek Kempski	475/88/UW DOS/BO/5326/01
Nr projektu	Skala	Data	Nr rys.
PL1292	1:100	07.2014r.	01-02
Stadium	Branża	Km	Nr obiektu
PW	OI	9+534	WD8
			Nr tomu
			04 / 08
			Nr rysunku
			01-02
			Rewizja
			00